


Iktatószám: [REDACTED]

Szelvényszám: [REDACTED]

Méretarány: 1:1000

Vetület: EOV

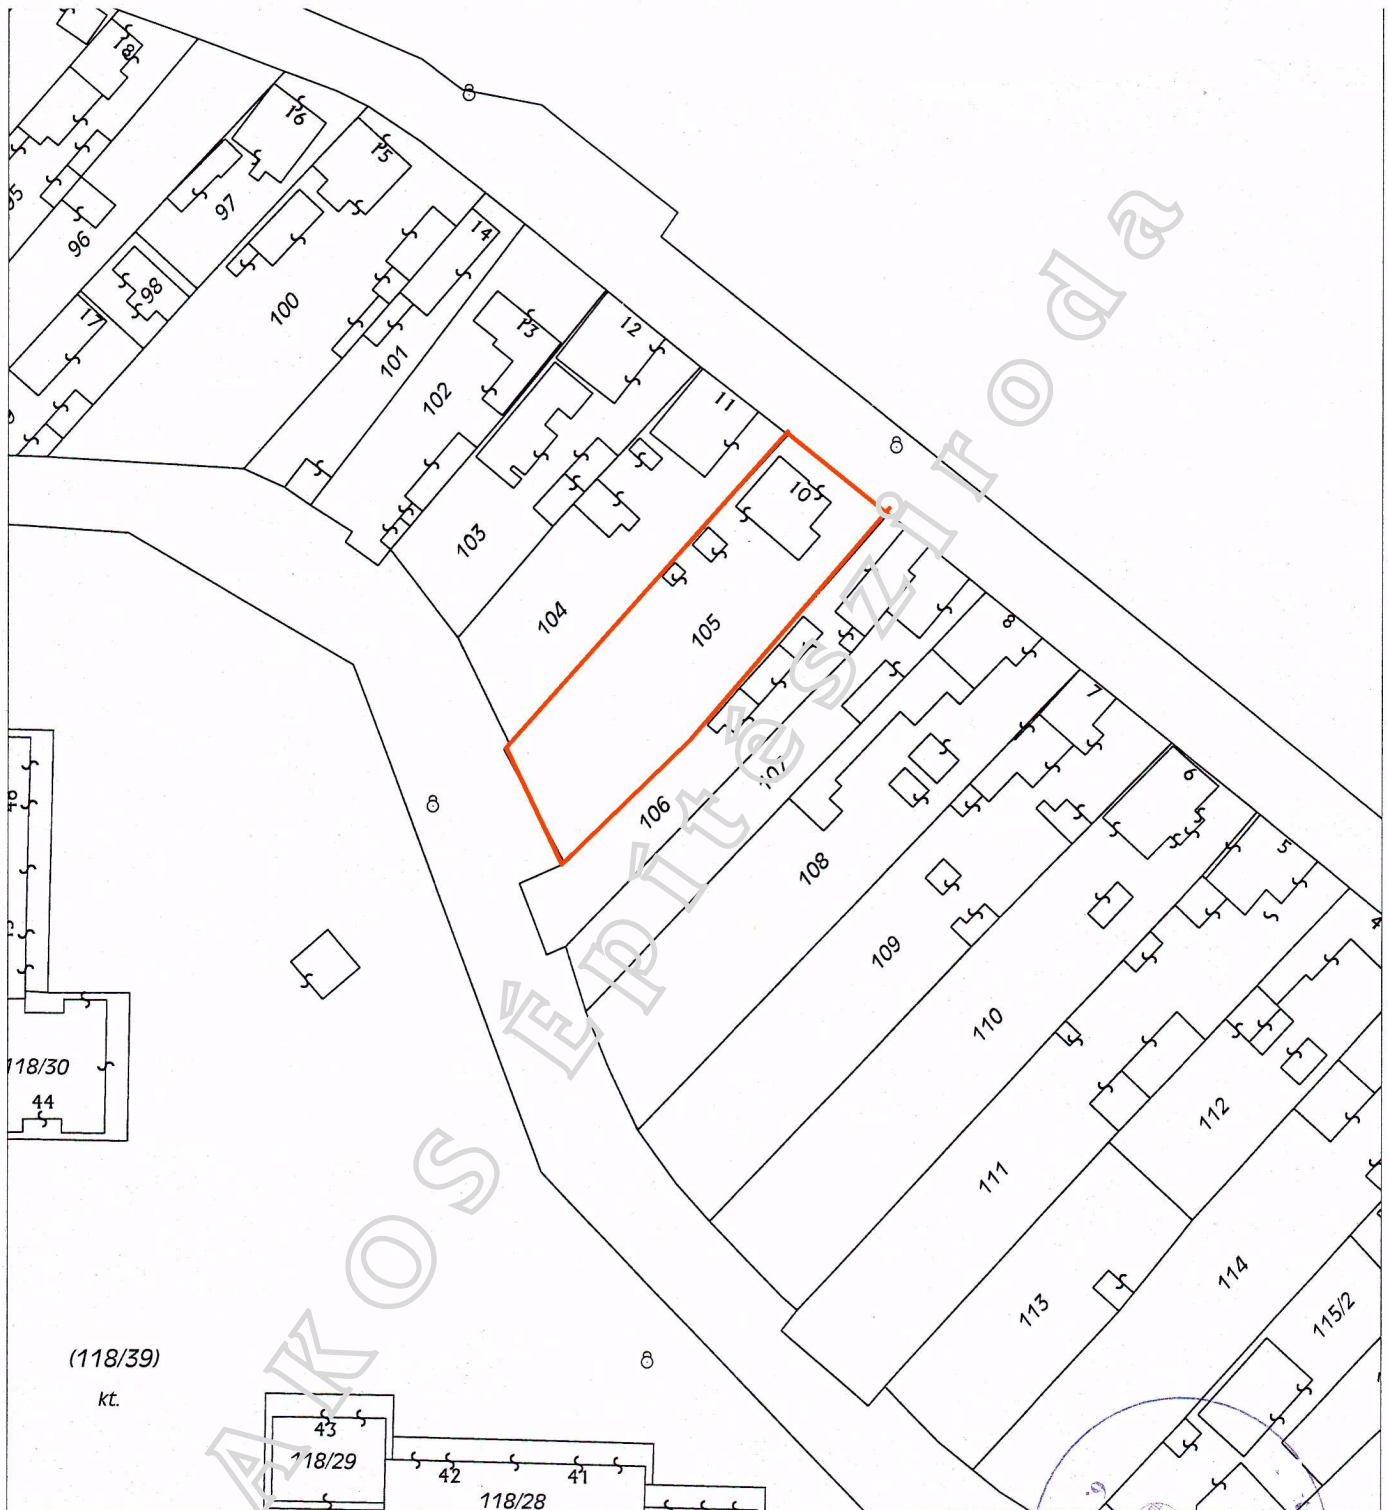

A térképmásolat a kiadást megelőző napig megegyező az ingatlan-nyilvántartási térképi adatbázis tartalmával.

Építető aláírása:

részére építendő családi ház - ÁTALAKÍTÁS-BŐVÍTÉS

M = 1:100

Építési engedélyezési terv

Msz. [REDACTED]

**Bakos**
Építésziroda Bt.
ONLINE

Építés helye :

Építető lakcíme:

Földhivatali térképmásolat-Részlet

É-1

Tervező : BAKOS GÉZA okl.építészmérnök , vezető tervező

06-33/440-848 bakoscad@gmail.com

www.bakoscad.hu 2014..