


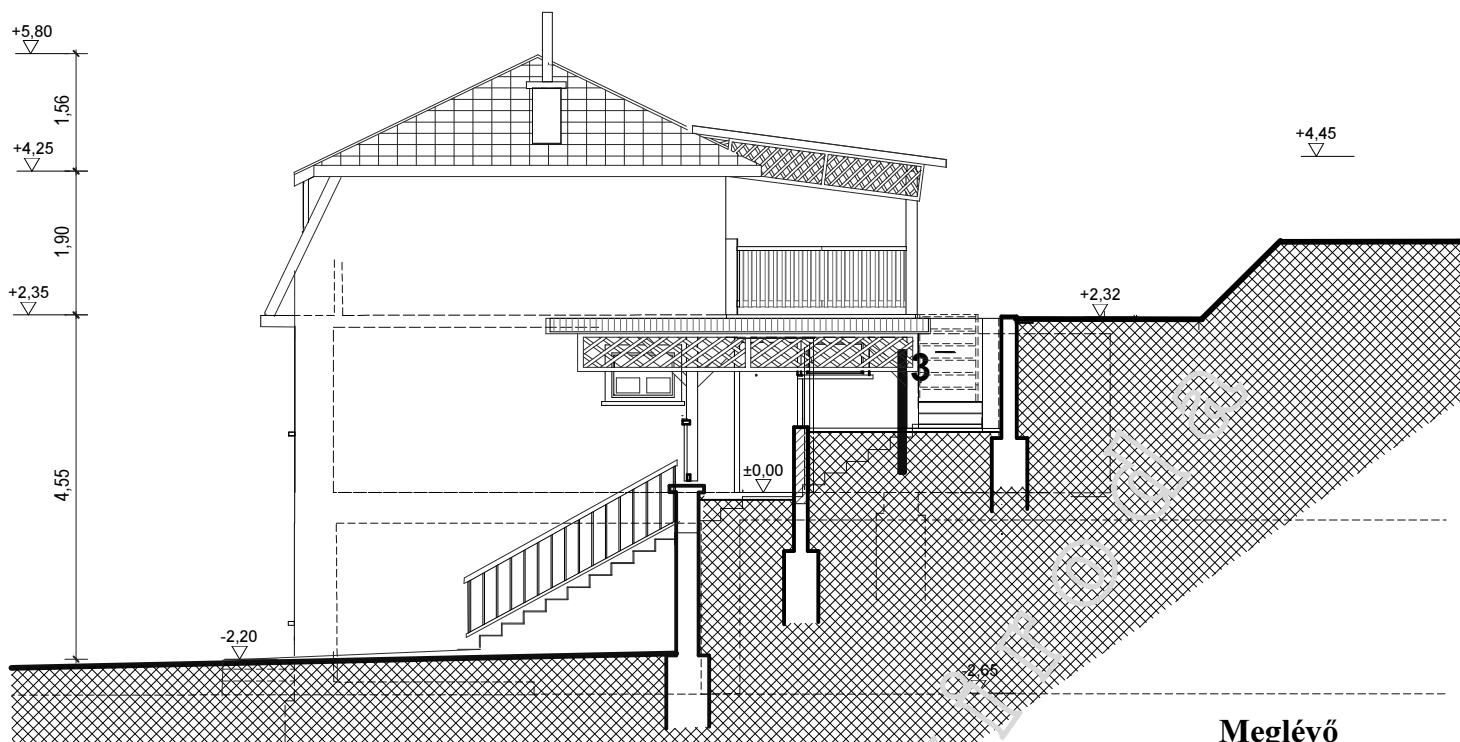


Meglévő

1 REOKORR műgyantapadló
aljatkiegnyelő
10 cm aljzatbeton
Elastovill E-G 4 F/K átfedések
lángolvasztással ragasztva
12 cm vasalt aljzatbeton
15 cm kavics ágyazat
földfeltöltés

2 vakolat
40 cm zsalukő fal
támfalvasalással
vakolat
Elastovill E-G 4 F/K
lángolvasztással ragasztva,
2 cm extrudált polisztirolgab
tömörített földfeltöltés

3 8 cm beton gyökércsics
30 cm laza termőrétegű talajkeverék,
tömörített talajfeltöltés
termettőfal

4 30 cm laza termőrétegű talajkeverék,
140 g/m² polipropilén fátyol
elválasztó-szűrő réteg,
AUSTROTHERM OÁZIS
Villaverde E-Cu-5 gyökérálló lemez
teljes felületen lángolvasztva,
Elastovill E-G 4 F/K átfedések
lángolvasztással ragasztva,
Vilox O-AL+V4 T/K foltokban
lángolvasztással ragasztva,
PORMEX RAPID kellősítés,
5-10cm lejtést adó polisztirolbeton,
min. 2.5% lejtéssel,
15 cm vb.lemez

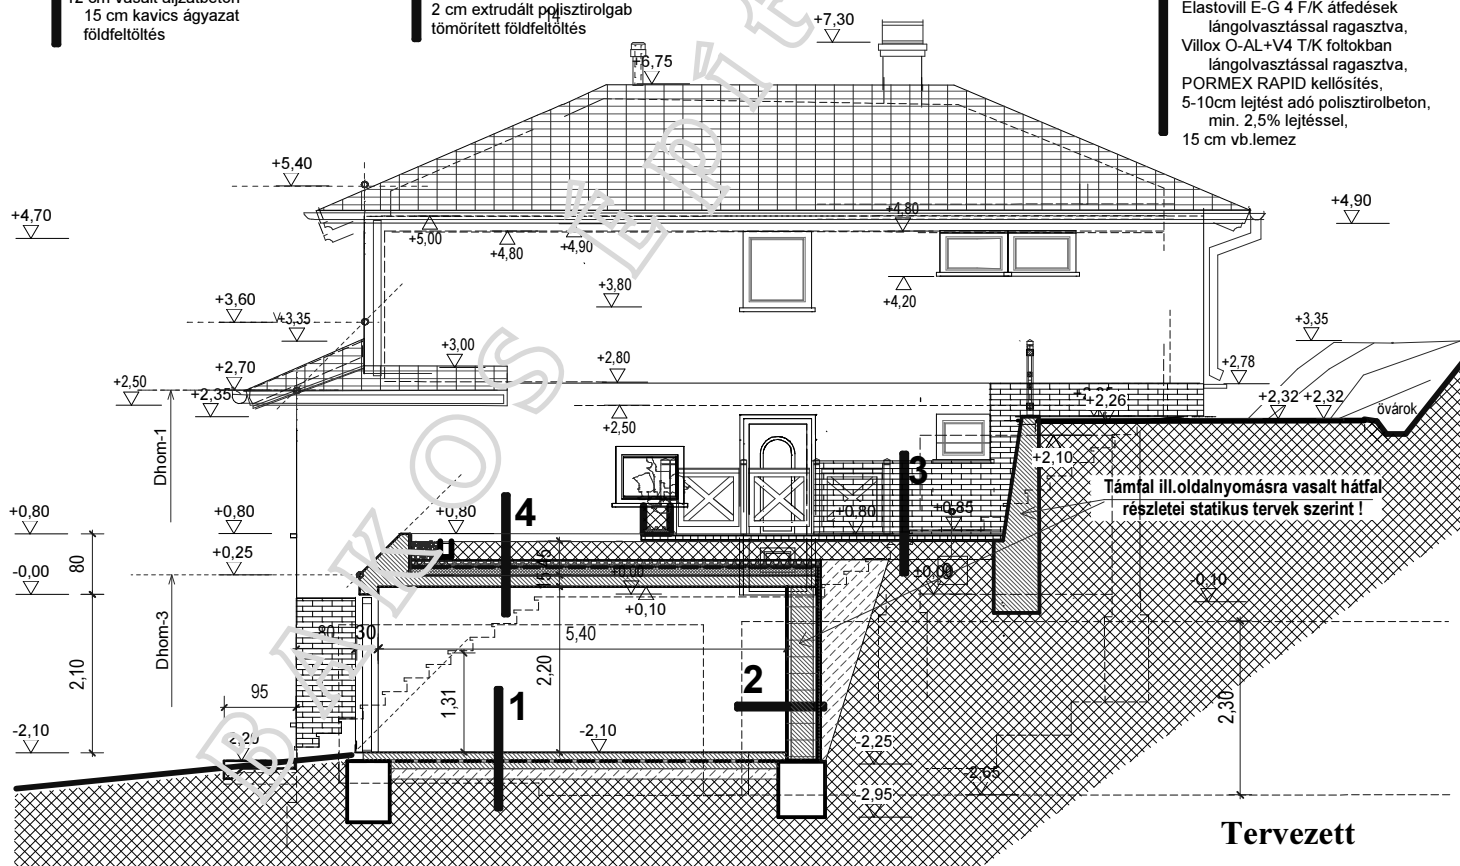

Tervezett

Építető aláírása:

részére épülő CSALÁDI HÁZ -ÁTALAKÍTÁS

M = 1:100

Építési engedélyezési terv - MÓDOSÍTÁS



Bakos
Építészroda Bt.
ONLINE

Építés helye :
Építető lakcíme:

B-B Metszetek

É-5

Tervező : BAKOS GÉZA okl.építészmérnök, vezető tervező

E-1/11-0028 2510 DOROG

06-33/ 440-848 bakoscad @ gmail.com

www.bakoscad.hu