


## Homlokzatképzés

- 1 ragasztott mediterrán laposkő burkolat
- 2 Weber Pas gördülőszemcsés vékonyvakolat (paszellsárga)
- 3 Műanyag ablak - tölgyfóliás
- 4 Műanyag bejárati ajtó - tölgyfóliás
- 5 CREATON - natúr cserépfedés
- 6 szekcionált garázkapu - tölgyfóliás
- 7 turbo-kazán elvezető készlet (szürke)
- 8 festett alu. ereszcatorna
- 9 festett alu. jefolyócsatorna
- 10 süttői mészkő ablakkönyöklő
- 11 süttői mészkő lépcsőlapok
- 12 Schiedel kéményfej
- 13 mészkőlap fedő

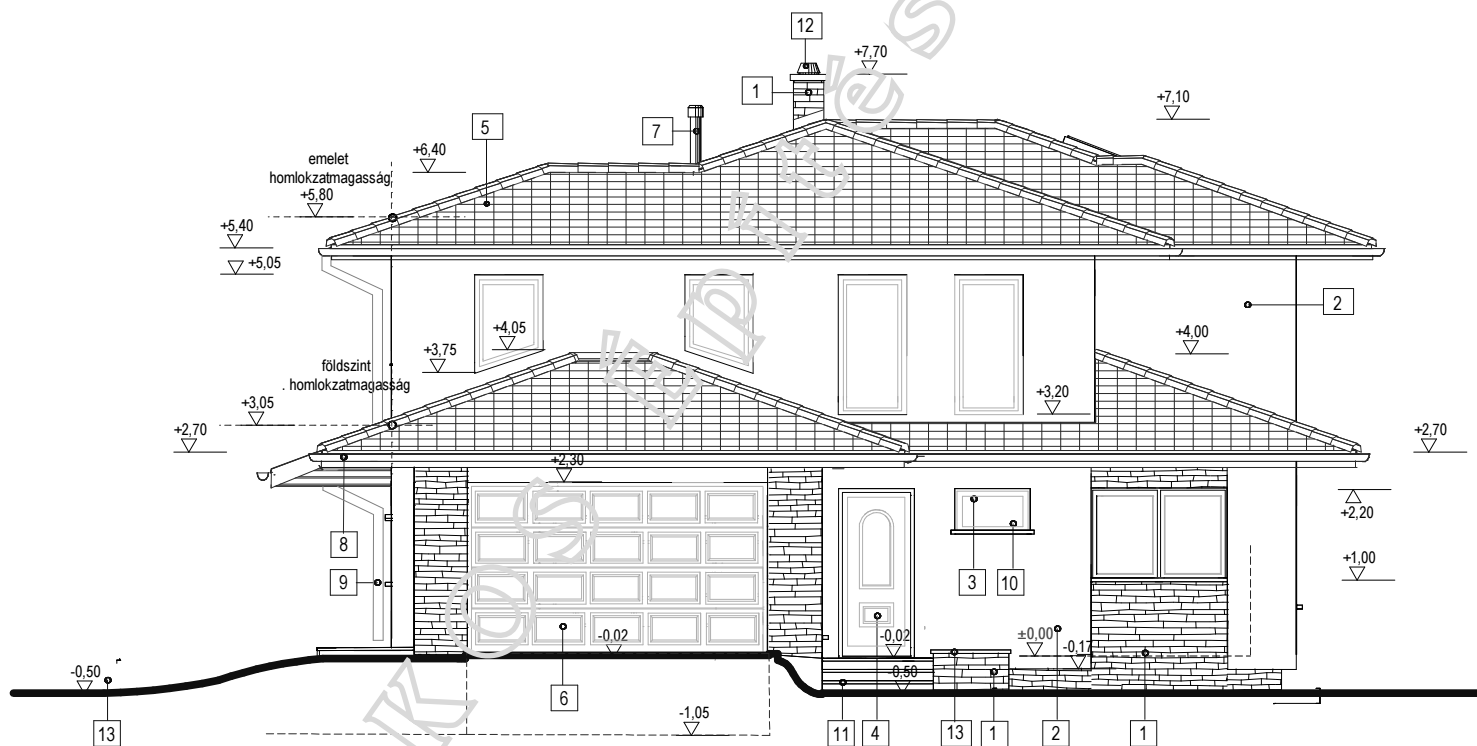

Építető aláírása:

részére építendő CSALÁDI HÁZ

M = 1:100

Építési engedélyezési terv



**Bakos**  
Építészroda Bt.  
ONLINE

Építés helye :  
Építető lakcíme:

Dél nyugati homlokzat

É-9

Tervező : BAKOS GÉZA okl.építészmérnök , vezető tervező E-1/11-0028 2510 DOROG

06-33/ 440-848 bakoscad @ gmail.com

www.bakoscad.hu