


Homlokzatképzés

- 1 BAUMIT-Mozaik lábazatvakolat bordó
- 2 BAUMIT struktúrvakolat (beige Baunit Country 3089)
- 3 ragasztott fűrészelt téglaburkolat
- 4 MERANTIN-faablakok, ajtók (MAHAGÓNI)
- 5 SADOLIN- mahagóni bevonat orom és ereszeszkázon
- 6 CREATON-Eleganz vöröstarkára égetett natúrserépfedés
- 7 BAUMIT -szilikátfestés kéményfedkővön, és vb oszlopon
- 8 parkosított tereprézszú
- 9 süttői mészkő lépcsőlapok
- 10 SADOLIN- mahagóni eresztámaszon
- 11 ürmösi laposkő pillérburkolat
- 12 KLING Szekcionált garázkapu tölgfóliua felülettel

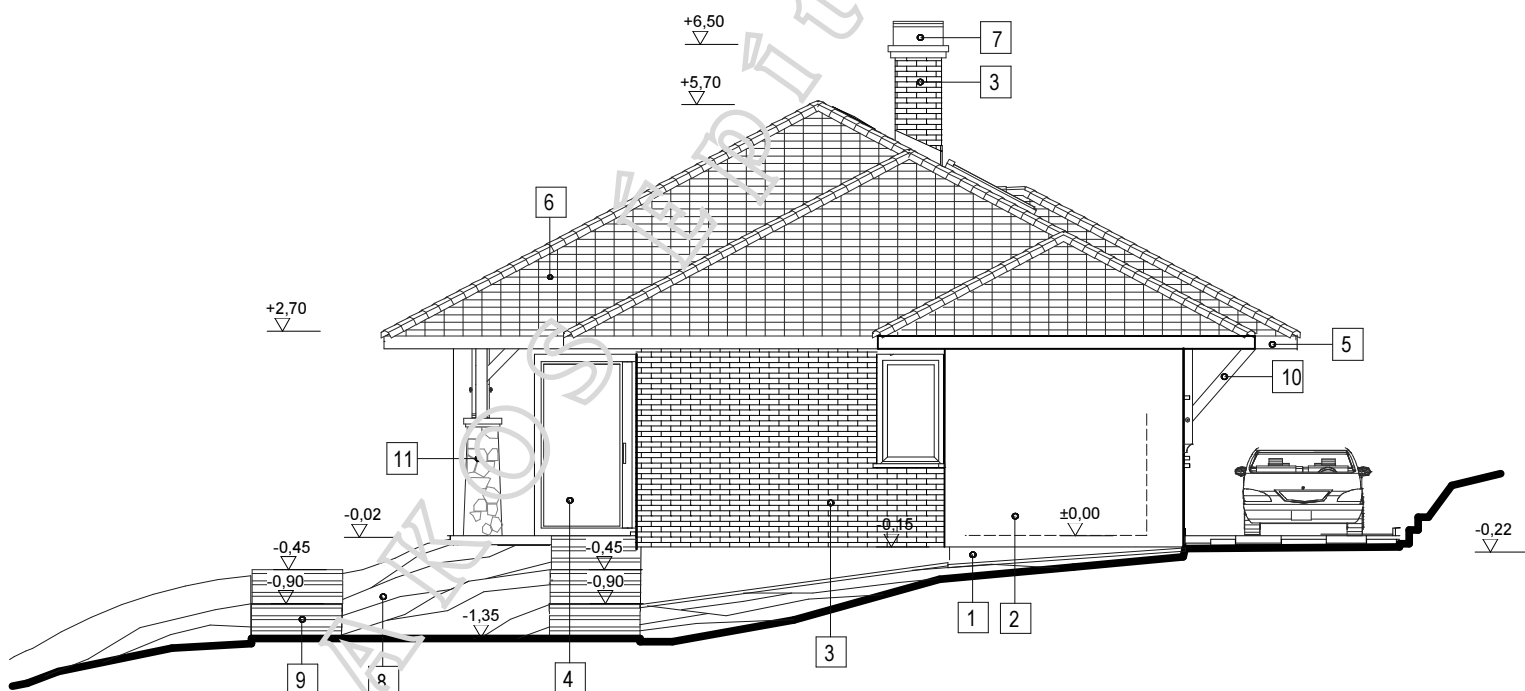

Építető aláírása:

M = 1:100

részére építendő ÜDÜLŐÉPÜLET

MÓDOSÍTOTT Építési engedélyezési terv

Építés helye :

Építető lakcíme:

Északnyugati homlokzat



Bakos
Építészroda Bt.
ONLINE

É-9/m

Tervező : BAKOS GÉZA okl.építésmérnök ,vezető tervező

E-1/11-0028 2510 DOROG

06-33/ 440-848 bakoscad @ gmail.com

www.bakoscad.hu